

ΕΦΗΜΕΡΙΣ ΤΗΣ ΚΥΒΕΡΝΗΣΕΩΣ
ΤΗΣ ΕΛΛΗΝΙΚΗΣ ΔΗΜΟΚΡΑΤΙΑΣ

ΕΝ ΑΘΗΝΑΙΣ ΤΗ 22 ΙΑΝΟΥΑΡΙΟΥ 1979 | ΤΕΥΧΟΣ ΤΕΤΑΡΤΟΝ | ΑΡΙΘΜΟΣ ΦΥΛΛΟΥ 33

ΠΕΡΙΕΧΟΜΕΝΑ

ΔΙΑΤΑΓΜΑΤΑ

(1)

Περὶ δημιουργίας ζώνης παραλίας εἰς θέσιν «ΤΟΥΖΛΑ» Ὀφρυνίου Καβάλας, πρὸ τῆς ἰδιοκτησίας Βενετίας Πάνου.

Ο ΠΡΟΕΔΡΟΣ ΤΗΣ ΕΛΛΗΝΙΚΗΣ ΔΗΜΟΚΡΑΤΙΑΣ

Ἔχοντες ὑπ' ὄψει:

1) Τὰς διατάξεις τῶν παρ. 1 καὶ 2 τοῦ ἄρθρου 6 τοῦ Α.Ν. 2344/1940 «περὶ αἰγιαλοῦ καὶ παραλίας».

2) Τὰς διατάξεις τοῦ Ν. 400/1976 «περὶ Ὑπουργικοῦ Συμβουλίου καὶ Ὑπουργείων».

3) Τὴν ὑπ' ἀριθ. 1430/24.11.1978 πρᾶξιν τῆς Τριμελοῦς ἐξ Ὑπουργῶν Ἐπιτροπῆς, τῆς συσταθείσης διὰ τῆς ὑπ' ἀριθ. 135/29.7.1974 πράξεως τοῦ Ὑπουργικοῦ Συμβουλίου.

4) Τὴν διατυπωθεῖσαν διὰ τοῦ ὑπ' ἀριθ. Φ.187.2/283/78/8.5.1978 ἐγγράφου, σύμφωνον γνώμην τοῦ Γενικοῦ Ἐπιτελείου Ναυτικοῦ.

5) Τὴν ὑπ' ἀριθ. Δ. 3676/932 ἀπὸ 26 Μαΐου 1978 κοινὴν ἀπόφασιν τοῦ Πρωθυπουργοῦ καὶ Ὑπουργοῦ τῶν Οἰκονομικῶν «περὶ ἀναθέσεως ἁρμοδιοτήτων εἰς τοὺς Ὑφυπουργοὺς Οἰκονομικῶν», προτάσει τοῦ Ὑφυπουργοῦ Οἰκονομικῶν, ἀποφασίζομεν:

Ἄρθρον μόνον.

Ἐγκρίνομεν, πρὸς προσαύξησιν τοῦ αἰγιαλοῦ, τὴν δημιουργίαν ζώνης παραλίας εἰς τὴν θέσιν «ΤΟΥΖΛΑ» Ὀφρυνίου Καβάλας, πρὸ τῆς ἰδιοκτησίας Βενετίας Πάνου, ὡς ἡ ὁριογραμμὴ ταύτης καθωρίσθη ὑπὸ τῆς κατὰ τὸ ἄρθρον 5 τοῦ Α.Ν. 263/68 Ἐπιτροπῆς καὶ ἐχαράχθη εἰς τὸ ἀπὸ 12.1.1978 τοπογραφικὸν καὶ ὑψομετρικὸν διάγραμμα, ὑπὸ κλίμακα 1 : 500 τοῦ Πολιτικοῦ Μηχανικοῦ Καβάλας Γεωργίου Μ. Στελάκου, θεωρηθὲν τὴν 9.3.1978 ὑπὸ τῆς Διευθύνσεως Τεχνικῶν Ὑπηρεσιῶν Νομοῦ Καβάλας τὸ συνοδεῦον τὴν ἀπὸ 9.3.1978 σχετικὴν ἔκθεσιν τῆς προαναφερθείσης Ἐπιτροπῆς.

Εἰς τὸν Ὑφυπουργὸν Οἰκονομικῶν ἀνατίθεμεν τὴν δημοσίευσιν καὶ ἐκτέλεσιν τοῦ παρόντος Διατάγματος.

Ἐν Ἀθήναις τῇ 8 Ἰανουαρίου 1979

Ο ΠΡΟΕΔΡΟΣ ΤΗΣ ΔΗΜΟΚΡΑΤΙΑΣ

ΚΩΝΣΤΑΝΤΙΝΟΣ Δ. ΤΣΑΤΣΟΣ

Ο ΥΦΥΠΟΥΡΓΟΣ ΟΙΚΟΝΟΜΙΚΩΝ

ΠΑΝΑΓΙΩΤΗΣ ΜΠΟΚΟΒΟΣ

(2)

Περὶ δημιουργίας ζώνης παραλίας εἰς τὴν θέσιν «ΚΑΡΥΑΝΗ» Ν. Καβάλας, πρὸ τῆς ἰδιοκτησίας Γ. Πεχλιβανίδη.

Ο ΠΡΟΕΔΡΟΣ ΤΗΣ ΕΛΛΗΝΙΚΗΣ ΔΗΜΟΚΡΑΤΙΑΣ

Ἔχοντες ὑπ' ὄψει:

1) Τὰς διατάξεις τῶν παρ. 1 καὶ 2 τοῦ ἄρθρου 6 τοῦ Α.Ν. 2344/1940 «περὶ αἰγιαλοῦ καὶ παραλίας».

2) Τὰς διατάξεις τοῦ Ν. 400/1976 «περὶ Ὑπουργικοῦ Συμβουλίου καὶ Ὑπουργείων».

3) Τὴν ὑπ' ἀριθ. 1443/24.11.1978 πρᾶξιν τῆς Τριμελοῦς ἐξ Ὑπουργῶν Ἐπιτροπῆς, τῆς συσταθείσης διὰ τῆς ὑπ' ἀριθ. 135/29.7.1974 πράξεως τοῦ Ὑπουργικοῦ Συμβουλίου.

4) Τὴν διατυπωθεῖσαν διὰ τοῦ ὑπ' ἀριθ. Θ.187.2/322/78/27.5.1978 ἐγγράφου, σύμφωνον γνώμην τοῦ Ἀρχηγείου Ναυτικοῦ.

5) Τὴν ὑπ' ἀριθ. Δ. 3676/923 ἀπὸ 26 Μαΐου 1978 κοινὴν ἀπόφασιν τοῦ Πρωθυπουργοῦ καὶ τοῦ Ὑπουργοῦ τῶν Οἰκονομικῶν «περὶ ἀναθέσεως ἁρμοδιοτήτων εἰς τοὺς Ὑφυπουργοὺς Οἰκονομικῶν», προτάσει τοῦ Ὑφυπουργοῦ Οἰκονομικῶν, ἀποφασίζομεν:

Ἄρθρον μόνον.

Ἐγκρίνομεν, πρὸς προσαύξησιν τοῦ αἰγιαλοῦ, τὴν δημιουργίαν ζώνης παραλίας εἰς τὴν θέσιν «ΚΑΡΥΑΝΗ» Ν. Καβάλας, πρὸ τῆς ἰδιοκτησίας Γ. Πεχλιβανίδη, ὡς ἡ οριογραμμὴ ταύτης καθωρίσθη ὑπὸ τῆς κατὰ τὸν ἄρθρον 5 τοῦ Α.Ν. 263/1968 Ἐπιτροπῆς καὶ ἐχαράχθη εἰς τὸ ἀπὸ 20 Μαρτίου 1977 τοπογραφικὸν καὶ ὑψομετρικὸν διάγραμμα, ὑπὸ κλίμακα 1:500 τοῦ Τοπογράφου Μηχανικοῦ Θεσσαλονίκης Βασ. Καψάλη, θεωρηθὲν τὴν 10.11.1977 ὑπὸ τῆς Διευθύνσεως Τεχνικῶν Ὑπηρεσιῶν Νομοῦ Καβάλας τὸ συνοδεῦον τὴν ἀπὸ 10.11.1977 σχετικὴν ἔκθεσιν τῆς προαναφερθείσης Ἐπιτροπῆς.

Εἰς τὸν Ὑφυπουργὸν Οἰκονομικῶν ἀνατίθεμεν τὴν δημοσίευσιν καὶ ἐκτέλεσιν τοῦ παρόντος Διατάγματος.

Ἐν Ἀθήναις τῇ 8 Ἰανουαρίου 1979

Ο ΠΡΟΕΔΡΟΣ ΤΗΣ ΔΗΜΟΚΡΑΤΙΑΣ

ΚΩΝΣΤΑΝΤΙΝΟΣ Δ. ΤΣΑΤΣΟΣ

Ο ΥΦΥΠΟΥΡΓΟΣ ΟΙΚΟΝΟΜΙΚΩΝ

ΠΑΝΑΓΙΩΤΗΣ ΜΠΟΚΟΒΟΣ

ΑΠΑΛΛΟΤΡΙΩΣΕΙΣ

ΑΠΟΦΑΣΕΙΣ

Ἀριθ. Χ. 2818/5021 (3)

Περὶ ἀναγκαστικῆς ἀπαλλοτριώσεως ἐκτάσεως στὸ Γουδὶ γιὰ τὴ συμπλήρωση τοῦ χώρου ἀνεγέρσεως κτιρίων τῶν Σχολῶν Χωροφυλακῆς, τοῦ Ἀρχηγείου Χωροφυλακῆς καὶ τῶν λοιπῶν Ὑπηρεσιῶν Χωροφυλακῆς.

ΟΙ ΥΠΟΥΡΓΟΙ ΟΙΚΟΝΟΜΙΚΩΝ ΚΑΙ ΔΗΜΟΣΙΑΣ ΤΑΞΕΩΣ

Ἔχοντας ὑπόψη:

1. Τὶς διατάξεις τοῦ Ν.Δ. 797/71 «περὶ ἀναγκαστικῶν ἀπαλλοτριώσεων» σὲ συνδυασμὸ μὲ τὶς διατάξεις τοῦ Β.Δ. 439/71 «περὶ τῆς ἁρμοδιότητος τῶν Νομαρχῶν πρὸς κήρυξιν ἀναγκαστικῶν τινων ἀπαλλοτριώσεων».

2. Τὶς διατάξεις τοῦ ἄρθρου 7 τοῦ Α.Ν. 162/67 «περὶ τροποποιήσεως καὶ συμπληρώσεως τῶν διατάξεων περὶ ἀναγκαστικῶν ἀπαλλοτριώσεων Α.Ν. 1731/1939».

3. Τὸ ἀπὸ 18.1.1977 Π.Δ. (ΦΕΚ 34/77 τ. Δ') «περὶ τροποποιήσεως τοῦ ρυμοτομικοῦ σχεδίου Ἀθηνῶν», ἀποφασίζουμε:

Κηρύσσουμε, λόγω δημόσιας ὠφέλειας καὶ εἰδικότερα γιὰ τὴ συμπλήρωση τοῦ χώρου ἀνεγέρσεως κτιρίων τῶν Σχολῶν Χωροφυλακῆς, τοῦ Ἀρχηγείου Χωροφυλακῆς καὶ τῶν λοιπῶν Ὑπηρεσιῶν Χωροφυλακῆς τὴν ἀναγκαστικὴ ἀπαλλοτρίωση ἐκτάσεως ἐμβαδοῦ 267 μ², ποὺ βρίσκεται στὸ Γουδὶ καὶ φαίνεται μὲ στοιχεῖα Α, Β, Γ, Δ, Α στὸ ἀπὸ 21.5.1977 κτηματολογικὸ διάγραμμα τοῦ Μηχανικοῦ Ι. Κωνσταντινόπουλου καὶ στὸν ἐπ' αὐτοῦ κτηματολογικὸ πίνακα, θεωρημένο ἀπὸ τὸν ἁρμόδιο Διευθυντὴ τοῦ Ὑπουργείου Δημοσίων Ἔργων ἀπὸ 21.5.1977.

Στὴν ἔκταση ποὺ ἀπαλλοτριώνεται προβάλλει δικαίωμα κυριότητος ὁ Φ. Πίκουλος.

Ἡ ἀπαλλοτρίωση κηρύσσεται ὑπὲρ τοῦ Δημοσίου καὶ μὲ δαπάνη του.

Ἡ ἀπόφαση αὐτὴ νὰ δημοσιευθεῖ στὴν Ἐφημερίδα τῆς Κυβερνήσεως.

Ἀθῆναι, 29 Δεκεμβρίου 1978

ΟΙ ΥΠΟΥΡΓΟΙ

ΥΦΥΠΟΥΡΓΟΣ ΟΙΚΟΝΟΜΙΚΩΝ — **ΠΑΝΑΓΙΩΤΗΣ ΜΠΟΚΟΒΟΣ**

ΔΗΜΟΣΙΑΣ ΤΑΞΕΩΣ — **ΑΝΑΣΤΑΣΙΟΣ ΜΠΑΛΚΟΣ**

Ἀριθ. 257 (4)

Περὶ κηρύξεως ἐκτάσεως ὡς ἀναδασωτέας στὴ θέση «Πευκιᾶς» περιφέρειας Λαρύμνης, Ν. Φθιώτιδος.

Ο ΝΟΜΑΡΧΗΣ ΦΘΙΩΤΙΔΟΣ

Ἔχοντας ὑπόψη:

1. Τὶς διατάξεις τῶν ἄρθρων 24 παρ. 1 καὶ 117 παρ. 3 τοῦ Συντάγματος τῆς Χώρας.

2. Τὶς διατάξεις τῶν ἄρθρων 188 καὶ 191 τοῦ Ν.Δ. 86/1969 «περὶ Δασικοῦ Κώδικα».

3. Τὶς διατάξεις τοῦ Ν. 3200/55 «περὶ Διοικητικῆς ἀποκεντρώσεως» σὲ συνδυασμὸ μὲ τὶς διατάξεις τοῦ ἀριθ. 532/1970 Ν.Δ. καὶ 709/70 Β.Δ.

4. Τὴν ἀριθ. ΥΓ/7240/12.9.78 ἀναφορὰ τῆς Δ/νσεως Δασῶν Φθιώτιδος μὲ τὴν ὁποία προτείνει τὴν κήρυξη ὡς ἀναδασωτέας τῆς ἐκτάσεως ποὺ ἔχει ἐκχερσωθεῖ στὴ θέση «Πευκιᾶς» περιφέρειας Κοινότητας Λαρύμνης ἐμβαδοῦ στρ. 21,200, καὶ

5. Τὴν ἀριθ. 2/1978 γνωμοδότηση τῆς Φιλοδασικῆς Ἐπιτροπῆς Λαμίας γιὰ τὴν κήρυξη ὡς ἀναδασωτέας τῆς ἀνωτέρω ἐκτάσεως, ἀποφασίζουμε:

Κηρύσσουμε ὡς ἀναδασωτέα περιοχὴ τὴ δημόσια ἔκταση ποὺ ἔχει ἐκχερσωθεῖ στὴ θέση «Πευκιᾶς» περιφέρειας Κοινότητας Λαρύμνης ἐμβαδοῦ 21,200 στρεμ. ὅπως αὐτὴ εἰδικότερα φαίνεται στὸ ἀπὸ 12.9.1978 τοπογραφικὸ διάγραμμα τῆς Δ/νσεως Δασῶν Φθιώτιδος μὲ στοιχεῖα 1, 2, 3, 4, 5, 6, 7, 8, 9, 10, 11, 12, 13, 14, 15, 16, 17, 1 καὶ τὸ ὁποῖο ἐπισυνάπτεται μὲ σκοπὸ τὴν ἀποκατάσταση τοῦ δάσους ἢ τῆς δασικῆς βλαστήσεως σ' αὐτή.

Ἡ ἀπόφαση αὐτὴ νὰ δημοσιευθεῖ στὴν Ἐφημερίδα τῆς Κυβερνήσεως.

Λαμία, 17 Νοεμβρίου 1978

Ὁ Νομάρχης


ΚΩΝ. ΚΟΪΚΑΣ

ΤΟΠΟΓΡΑΦΙΚΟΝ ΔΙΑΓΡΑΜΜΑ

ΤΗΣ ΠΡΟΣ ΑΝΑΔΑΣΩΣΙΝ ΕΚΤΑΣΕΩΣ

ΘΕΣΙΣ: ΠΕΥΚΙΑΣ ΚΟΙΝ. ΛΑΡΥΜΝΗΣ

ΚΛΙΜΑΞ 1:1.000

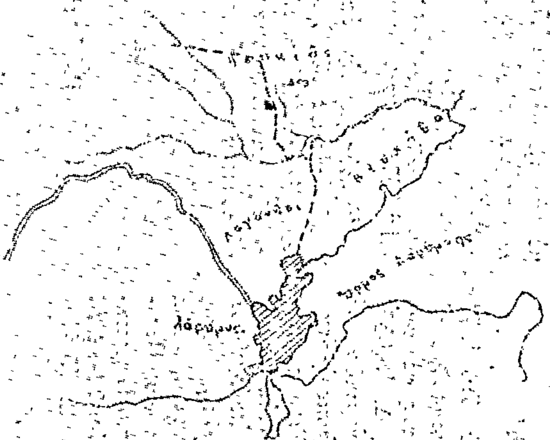

Προσανατολιστικό Διάγραμμα

κλ. 1:50.000

Ιδιοκτησία Δημ. Καρύλλη

Ιδιοκτησία Αθαν. Σταματάκη

Αγροτικός

Ο Συντάξας

Τοπογράφος Υπομηχανικός

ΑΝΑΚΟΙΝΩΣΕΙΣ

Ἀριθ. Β2/135 (5)

Περὶ ἀνακοινώσεως παρακαταθέσεως ἀποζημιώσεως γιὰ ἀπαλλοτριωθέντα ἀκίνητα γιὰ τὴν κατασκευὴ τῆς Ἐθνικῆς ὁδοῦ Πατρῶν Πύργου — Ἀρχαίας Ὀλυμπίας τμῆμα ποταμὸς Πηνειὸς εἴσοδος Πύργου.

Ο ΥΠΟΥΡΓΟΣ ΔΗΜΟΣΙΩΝ ΕΡΓΩΝ

Ἔχοντας ὑπόψη τὰ ἄρθρα 7 καὶ 8 τοῦ Ν.Δ. 797/1971 «περὶ ἀναγκαστικῶν ἀπαλλοτριώσεων» γνωστοποιοῦμε σὲ ὅσους ἔχουν ἢ διεκδικοῦν δικαιώματα κυριότητος σὲ ἀκίνητα ποὺ ἀπαλλοτριώθηκαν ἀναγκαστικὰ μὲ τὴν Δ.3078/3507/23.7.76 κοινὴ ἀπόφαση τῶν Ὑπουργῶν Οἰκονομικῶν καὶ Δημοσίων Ἔργων (ΦΕΚ 226/76 τ. Δ΄) γιὰ τὴν κατασκευὴ τῆς Ἐθνικῆς ὁδοῦ Πατρῶν Πύργου — Ἀρχαίας Ὀλυμπίας τμῆμα ποταμὸς Πηνειὸς εἴσοδος Πύργου, καθὼς καὶ τοὺς ἐνυποθήκους δανειστὲς καὶ τοὺς τρίτους γενικὰ διεκδικητὲς τῶν ἀκινήτων αὐτῶν, ὅτι ἡ ἀποζημίωση τῆς ἐδαφικῆς ἐπιφανείας καὶ τῶν ἐπικειμένων της, ὅπως περιγράφονται στὸ σχετικὸ κτηματολογικὸ πίνακα καθορίστηκε μὲ τὴν 367/77 ἀπόφαση τοῦ Μον. Πρωτοδικείου Ἠλείας καὶ ἔχει παρακατατεθεῖ στὸ Γραφεῖο Παρ/κῶν Πύργου, ἐκδοθέντος τοῦ ἀριθ. 40590/5.1.79 γραμματίου συστάσεως παρακαταθήκης δρχ. (73.773.710).

Ἡ ἀποζημίωση θὰ ἀποδοθεῖ στὰ πρόσωπα ποὺ θὰ ἀναγνωρισθοῦν δικαιοῦχοι κατὰ τὴν νόμιμο διαδικασία.

Ἡ παροῦσα νὰ δημοσιευθεῖ στὴν Ἐφημερίδα τῆς Κυβερνήσεως.

Ἀθῆναι, 15 Ἰανουαρίου 1979

Μὲ ἐντολὴ Ὑπουργοῦ
Ὁ Διευθυντὴς
Ν. ΚΑΤΣΙΦΗΣ

Ἀριθ. Β. 6825/Φ. 69 (6)

Περὶ παρακαταθέσεως ἀποζημιώσεως γιὰ ἀπαλλοτρίωση ἀκινήτων γιὰ τὴν κατασκευὴ ἀποστραγγιστικοῦ καὶ ἀποχετευτικοῦ δικτύου πεδιάδας Σερρῶν.

Ο ΥΠΟΥΡΓΟΣ ΔΗΜΟΣΙΩΝ ΕΡΓΩΝ

Ἔχοντας ὑπόψη τὰ ἄρθρα 7 καὶ 8 τοῦ Ν.Δ. 797/1971 «περὶ ἀναγκαστικῶν ἀπαλλοτριώσεων» γνωστοποιοῦμε σὲ ὅσους ἔχουν ἢ διεκδικοῦν δικαιώματα κυριότητας σὲ ἀκίνητα ποὺ ἀπαλλοτριώθηκαν ἀναγκαστικὰ μὲ τὴ Δ. 15.555/5473/75 κοινὴ ἀπόφαση τῶν Ὑπουργῶν Οἰκονομικῶν καὶ Δημοσίων Ἔργων (ΦΕΚ 234/75) γιὰ τὴν κατασκευὴ ἀποστραγγιστικοῦ καὶ ἀποχετευτικοῦ δικτύου πεδιάδας Σερρῶν καθὼς καὶ τοὺς ἐνυπόθηκους δανειστὲς καὶ τοὺς τρίτους γενικὰ διεκδικητὲς τῶν ἀκινήτων αὐτῶν, ὅτι ἡ ἀποζημίωση τῆς ἐδαφικῆς ἐπιφάνειας καὶ τῶν ἐπικειμένων της, ὅπως περιγράφονται στὸ σχετικὸ κτηματολογικὸ πίνακα, ἡ ὁποία καθορίστηκε μὲ τὴν 270/77 ἀπόφαση τοῦ Μονομελοῦς Πρωτοδικείου Σερρῶν ἔχει παρακατατεθεῖ στὸ γραφεῖο Παρακαταθηκῶν Σερρῶν, καὶ ἔχει ἐκδοθεῖ τὸ 12435/22-12-78 γραμμάτιο συστάσεως παρακαταθήκης δραχ. 2.175.474.

Ἡ ἀποζημίωση θὰ ἀποδοθεῖ στὰ πρόσωπα, ποὺ θὰ ἀναγνωρισθοῦν δικαιοῦχοι κατὰ τὴ νόμιμη διαδικασία.

Ἀθῆναι, 4 Ἰανουαρίου 1979

Μὲ ἐντ/λὴ Ὑπουργοῦ
Ὁ Διευθυντὴς
Ν. ΚΑΤΣΙΦΗΣ

ΠΟΛΕΟΔΟΜΙΑ

ΑΠΟΦΑΣΕΙΣ

Ἀριθ. Ε 14396 (7)

Περὶ ἀναθεωρήσεως τῶν ὁρίων τοῦ οἰκισμοῦ Πυργετοῦ Τρικάλων.

Ο ΝΟΜΑΡΧΗΣ ΤΡΙΚΑΛΩΝ

Ἔχοντας ὑπόψη:

1. Τὶς διατάξεις:

α) Τοῦ Ν. 3200/1955 «περὶ διοικητικῆς ἀποκεντρώσεως», ὅπως τροποποιήθηκαν καὶ συμπληρώθηκαν μεταγενέστερα μὲ τὸ Ν.Δ. 532/1970.

β) Τοῦ ἀπὸ 17.7.1923 Ν. Δ/τος «περὶ καθορισμοῦ τῶν ὅρων καὶ περιορισμῶν δομήσεως τῶν οἰκοπέδων τῶν κειμένων ἐντὸς ὁρίων τῶν νομίμως ὑφισταμένων πρὸ τοῦ ἔτους 1923 οἰκισμῶν τῶν στερουμένων ἐγκεκριμένου ρυμοτομικοῦ σχεδίου, ὅπως τροποποιήθηκαν μεταγενέστερα μὲ τὸ Π.Δ. 15.10.1973 καὶ τὸ Π.Δ. 15.6.1977.

γ) Τοῦ Β.Δ. 712/1970 «περὶ καθορισμοῦ τῶν διατηρουμένων ὑπὲρ τοῦ Ὑπουργοῦ Δημ. Ἔργων ἁρμοδιοτήτων κλπ.», ὅπως τροποποιήθηκαν καὶ συμπληρώθηκαν μεταγενέστερα.

δ) Τοῦ Ν.Δ. 1018/1971 «περὶ τροποποιήσεως καὶ συμπληρώσεως τοῦ Α.Ν. 314/1968 περὶ παροχῆς εἰς τὸν Ὑπουργὸν Βορείου Ἑλλάδος καὶ τοὺς Νομάρχας ἁρμοδιότητος ἐπὶ θεμάτων ἐγκρίσεως, ἐπεκτάσεως ἢ τροποποιήσεως σχεδίων Πόλεων καὶ Κωμῶν».

2. Τὶς διατάξεις τοῦ Π.Δ. 910/10.10.1977 «περὶ ὀργανισμοῦ τοῦ Υ.Δ.Ε.».

3. Τὴν Ε. 35400/6.12.75 ἀπόφαση τοῦ Υ.Δ.Ε.

4. Τὴν Ε. 43710/18.12.1976 ἀπόφαση τοῦ Υ.Δ.Ε., μὲ τὴν ὁποία παρατάθηκε γιὰ ἕνα ἔτος ἡ ἰσχὺς τῆς ἀνωτέρω Ε. 35400/6.12.75 ἀποφάσεως τοῦ Υ.Δ.Ε.

5. Τὴν ἀπὸ 31.8.1978 σχετικὴ ἔκθεση καθορισμοῦ ὁρίων τοῦ οἰκισμοῦ Πυργετοῦ ἁρμοδίας ἐπιτροπῆς ποὺ καθορίστηκε μὲ τὴν Ε. 5176/14.7.1976 ἀπόφαση τοῦ Νομάρχη Τρικάλων, σύμφωνα μὲ τὴν Ε. 35400/6.12.1975 ἀπόφαση τοῦ Υ.Δ.Ε.

6. Τὴ σύμφωνη γνωμοδότηση τοῦ Νομαρχιακοῦ Συμβουλίου Δημ. Ἔργων Τρικάλων, διατυπωμένη στὸ ὑπ' ἀριθ. 30/14/1.12.1978 πρακτικὸ συνεδριάσεως αὐτοῦ, ἀποφασίζουμε:

Ἐγκρίνουμε τὴν ἀπὸ 31.8.1978 ἔκθεση τῆς ἐπιτροπῆς ἀναθεωρήσεως τῶν ὁρίων τοῦ οἰκισμοῦ Πυργετοῦ Τρικάλων, ὅπως ἀπεικονίζονται τὰ ὅρια αὐτὰ στὸ συνημμένο στὴν ἔκθεση τῆς ἐπιτροπῆς τοπογραφικὸ διάγραμμα, ποὺ ἀποτελεῖ ἀναπόσπαστο τμῆμα τῆς ἐκθέσεως.

Ἡ ἀπόφαση αὐτὴ νὰ δημοσιευθεῖ στὴν Ἐφημερίδα τῆς Κυβερνήσεως.


Τρίκαλα, 3 Ἰανουαρίου 1979

Ὁ Νομάρχης
Γ. ΧΑΡΑΛΑΜΠΟΠΟΥΛΟΣ

ΥΠΟΥΡΓΕΙΟΝ ΔΗΜΟΣΙΩΝ ΕΡΓΩΝ
Δ.Α.Ε. - ΥΠΗΡΕΣΙΑ ΤΟΠΟΓΡΑΦΗΣΕΩΝ ΚΑΙ ΚΤΗΜΑΤΟΛΟΓΙΟΥ

ΤΡΙΚΑΛΑ φ.1



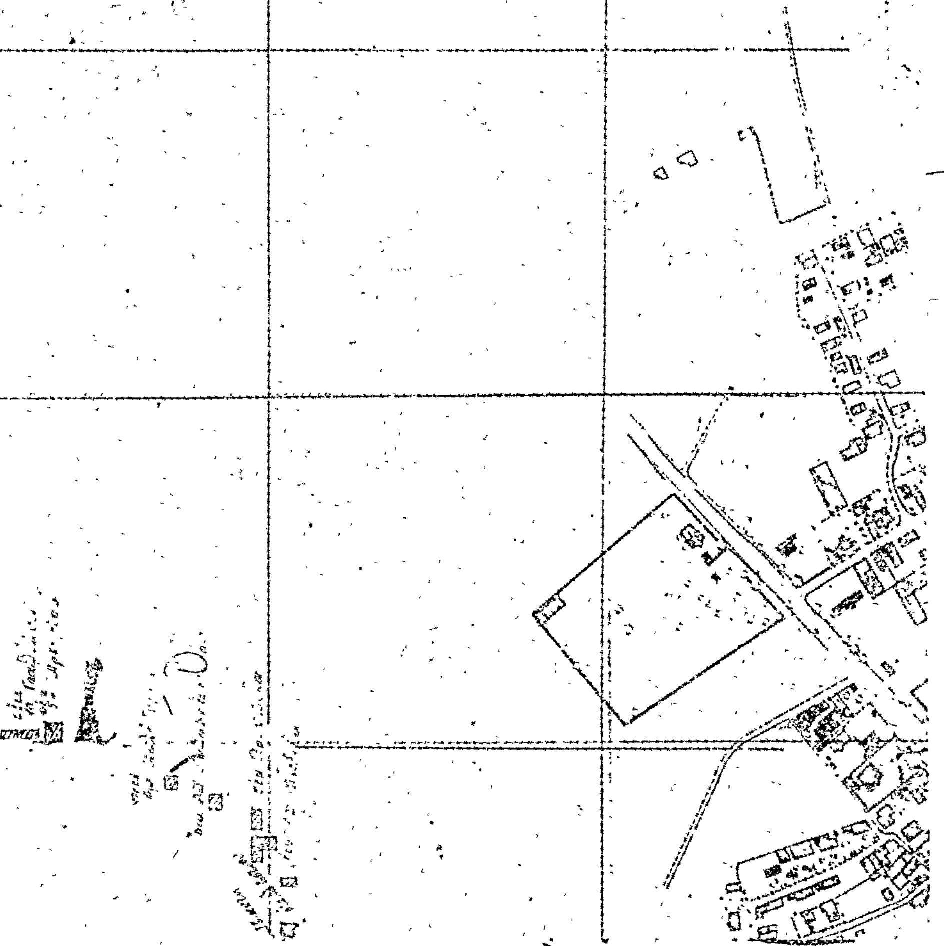


Συνοικισμός «ΠΥΡΓΕΤΟΣ» Τρικάλων
(προϋφιστάμενος τοῦ 1923)
ΚΛΙΜΑΞ 1:2000


ΚΑΘΟΡΙΣΜΟΣ ΟΡΙΩΝ ΚΑΤΑ ΤΗΝ Ε 35480/6-12-75 ΑΠΟΦΑΣΗ Υ.Δ.Ε.


Ἐπιτροπή:
Γ. Παννακός
Κ. Παπαγεωργίου
Χ. Μπουρνής

ΥΠΟΜΝΗΜΑ:

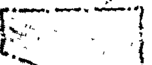
ὅριον

οἰκισμός

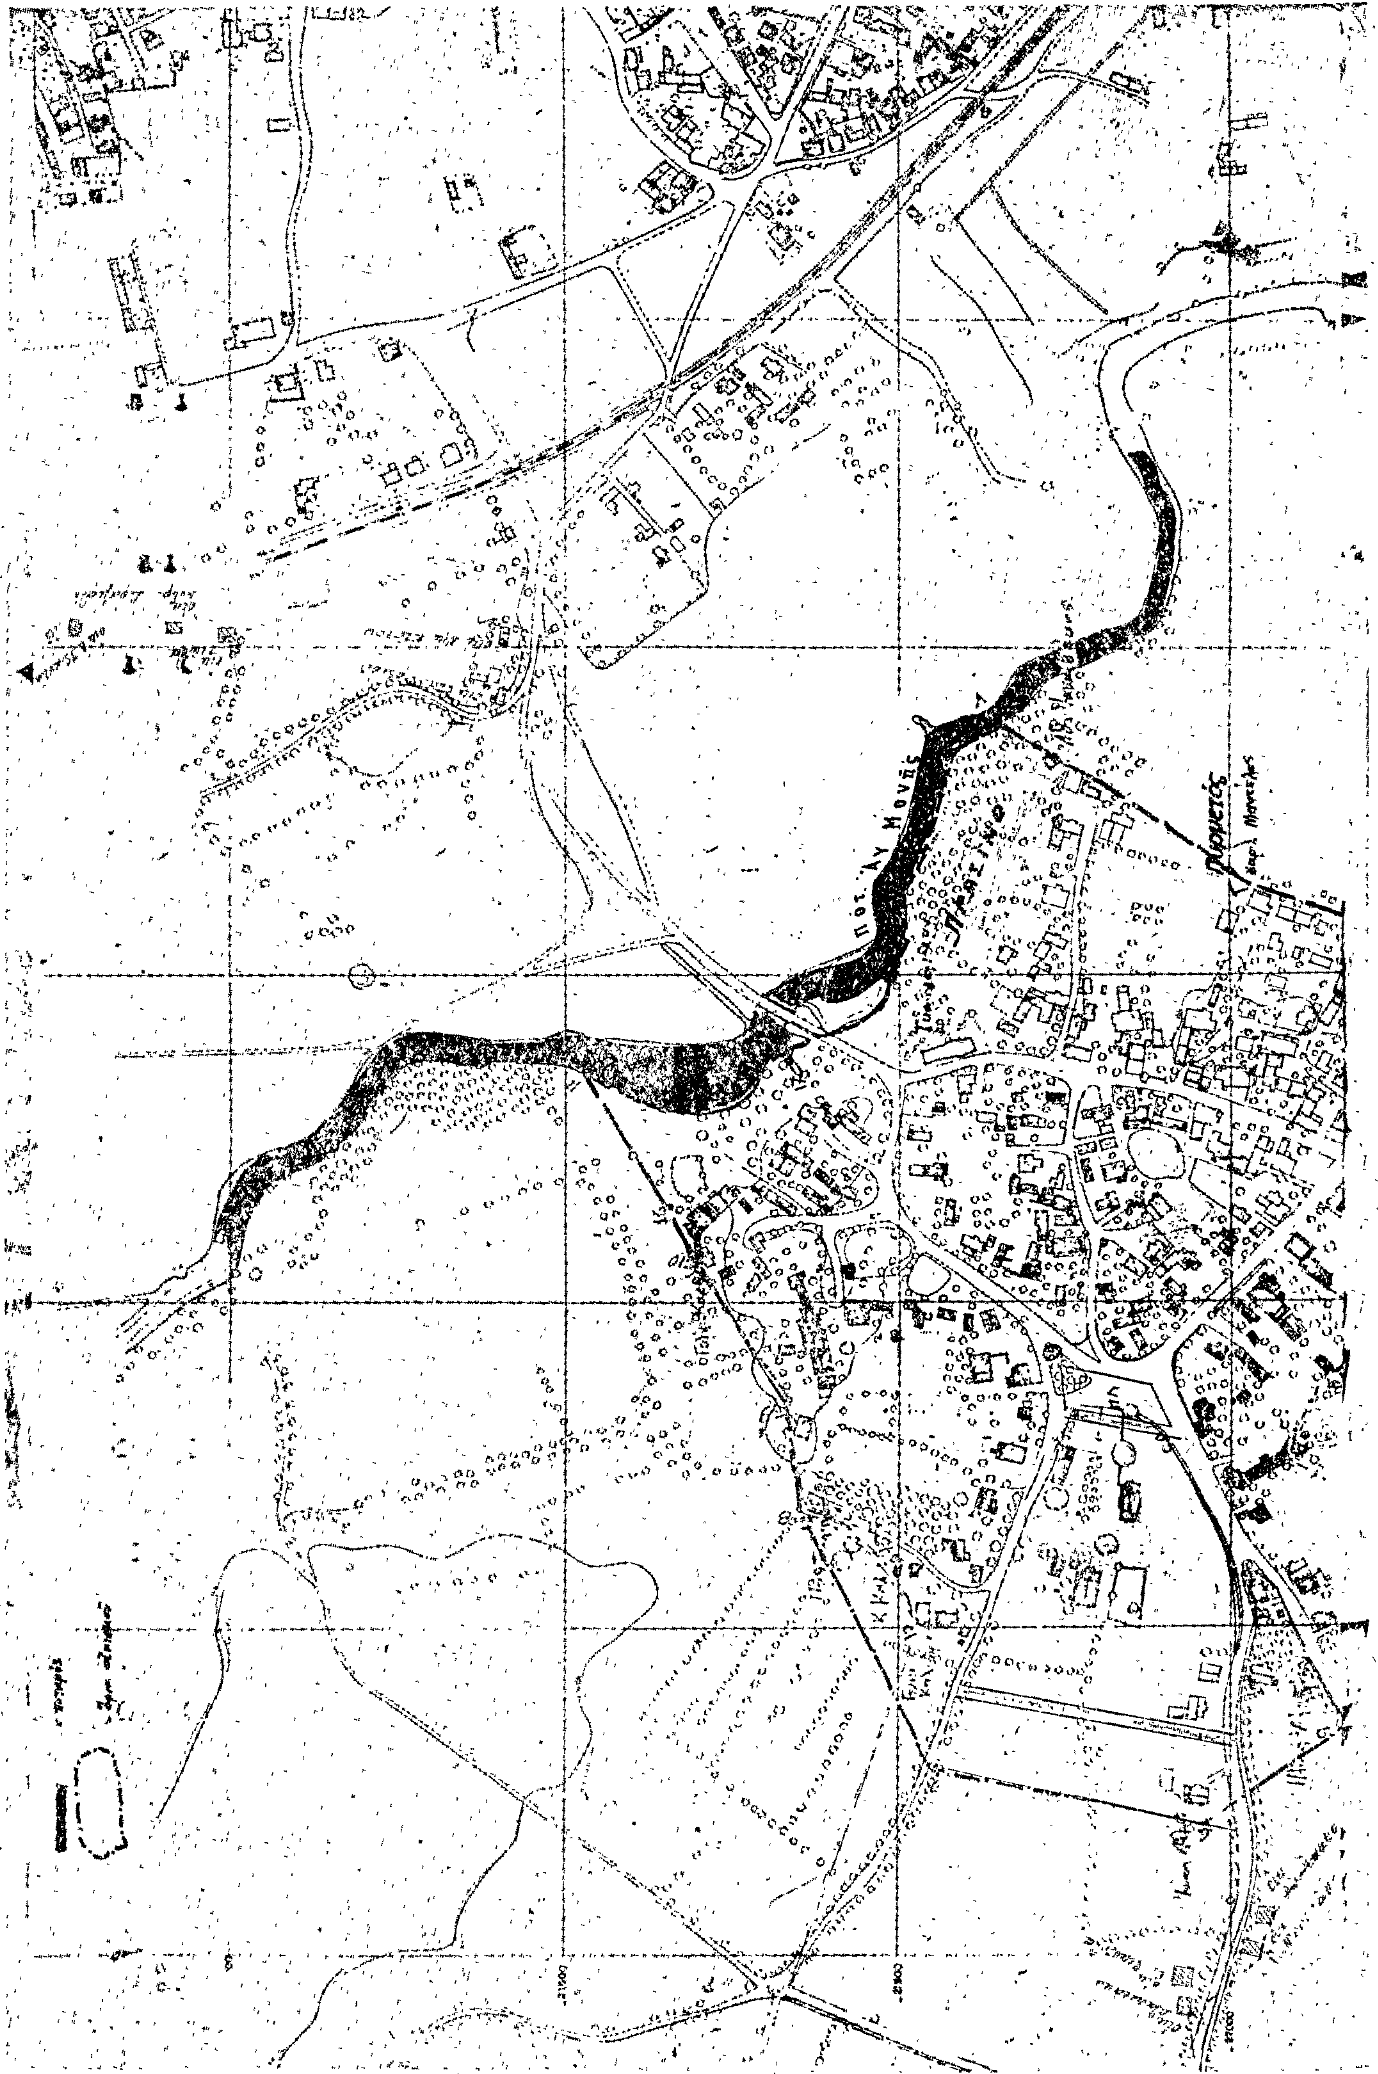
ποτ. Αγ. Μονής

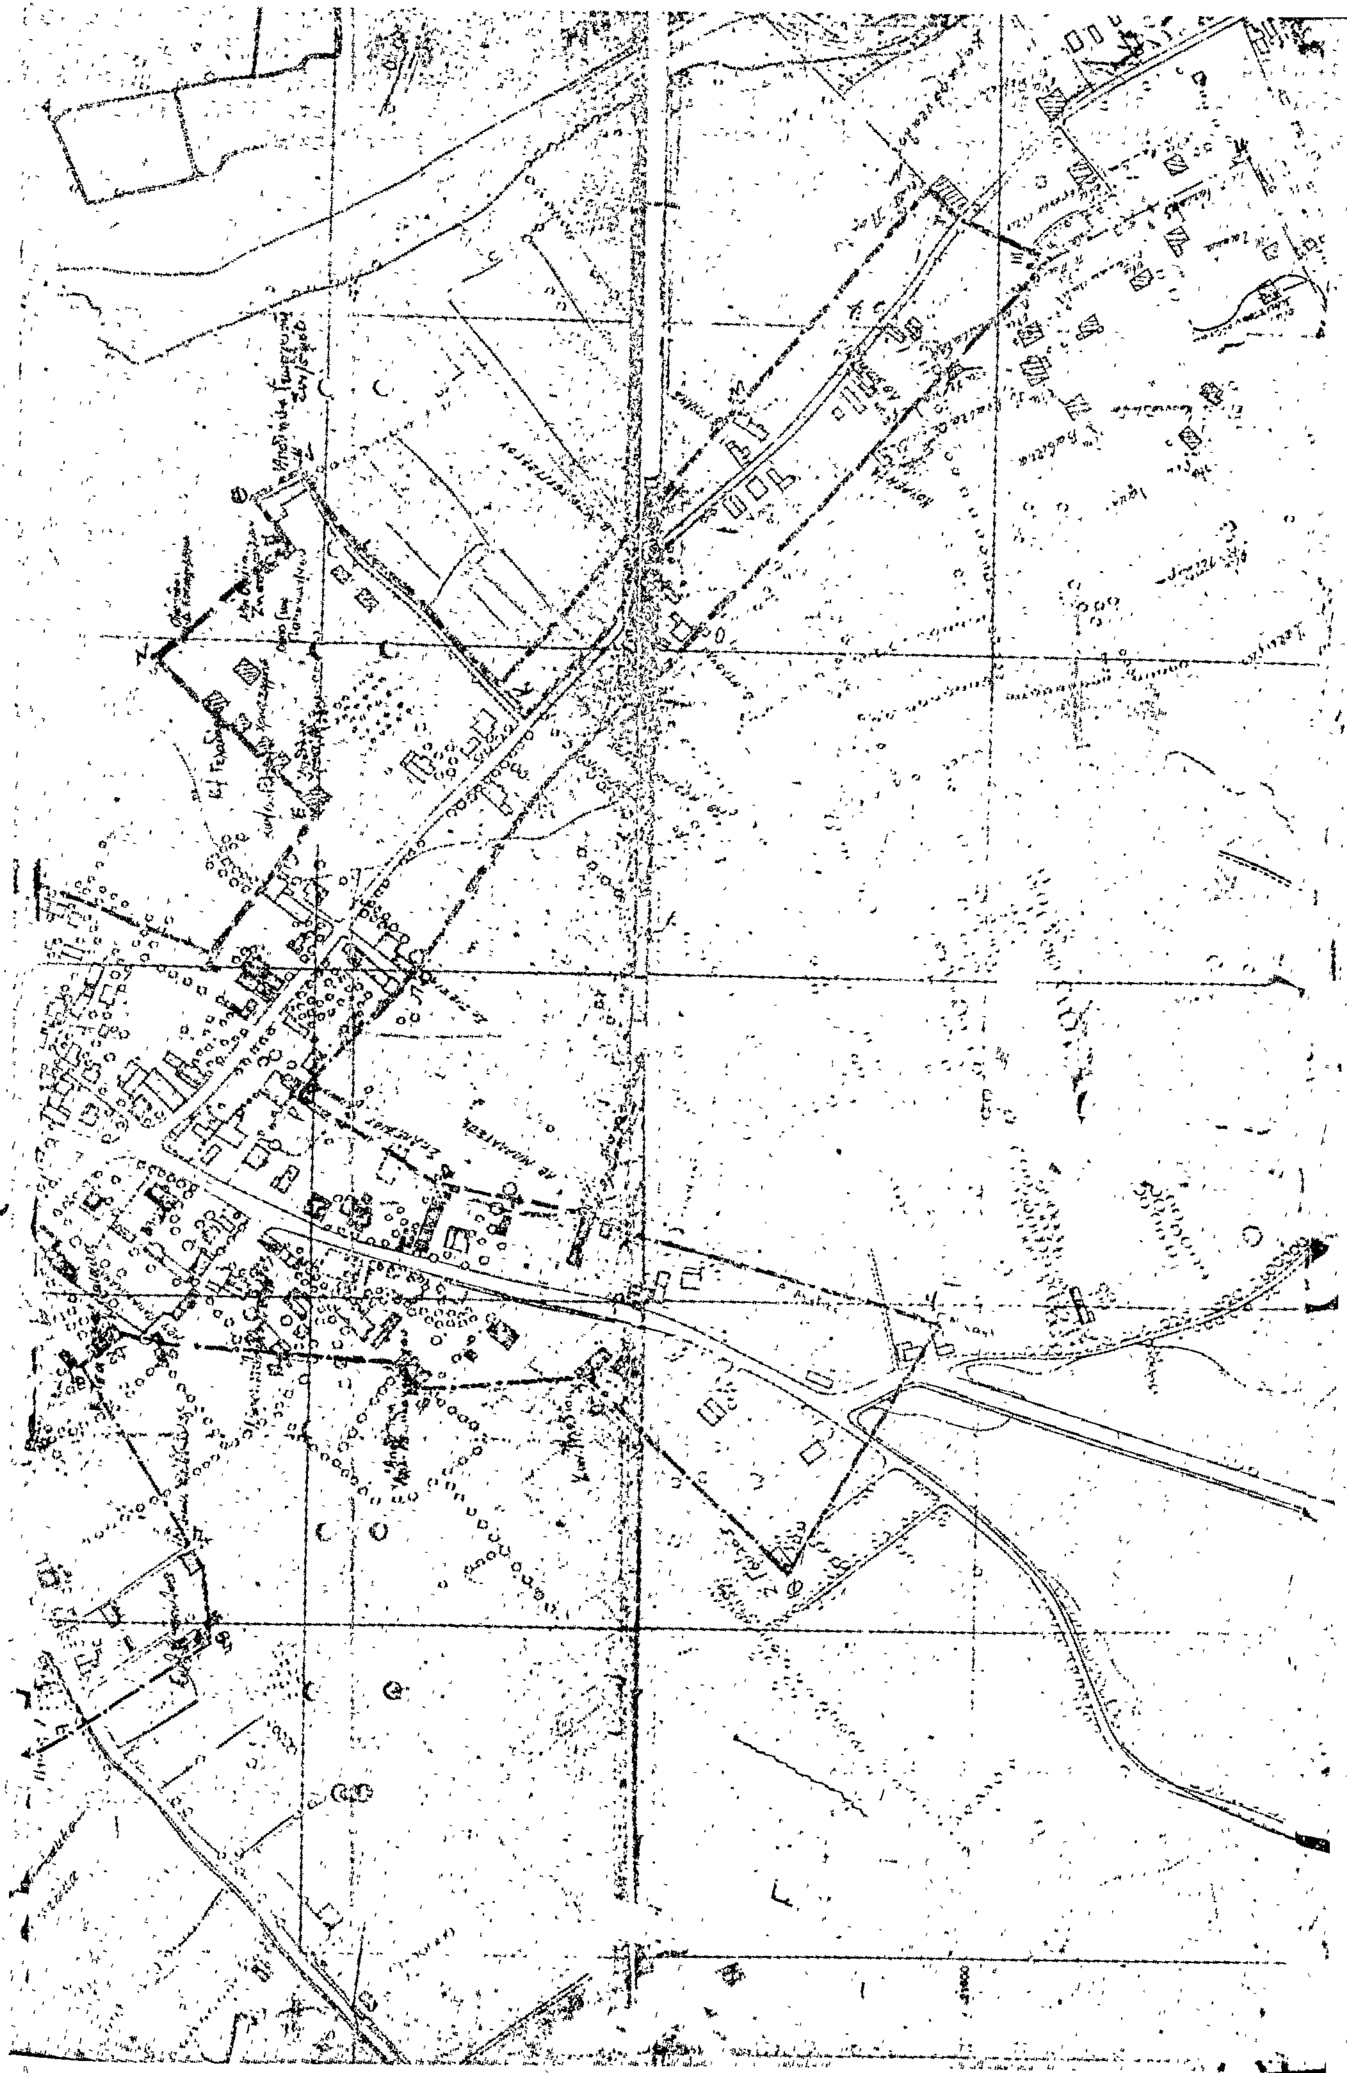

ΔΙΟΡΘΩΣΕΙΣ ΣΦΑΛΜΑΤΩΝ

(8)

Στὸ Π. Δ/γμα τῆς 17 Αὐγούστου 1978 «περὶ χαρακτηρισμοῦ ὡς παραδοσιακοῦ τοῦ ὑφισταμένου πρὸ τοῦ ἔτους 1923 οἰκισμοῦ Μπατσὶ (Ἄνδρου) καὶ καθορισμοῦ εἰδικῶν ὅρων καὶ περιορισμῶν δομήσεως τῶν οἰκοπέδων αὐτοῦ», ποὺ δημοσιεύθηκε στὸ ΦΕΚ 605/20.11.78 (τ. Δ΄), γίνεται ἡ κατωτέρω διόρθωση: Προστίθεται στὸ ἀνωτέρω Π. Δ/γμα ἡ κατωτέρω ἀεροφωτογραφία ποὺ παραλείφθηκε.



('Απὸ τὸ 'Εθνικὸ Τυπογραφεῖο)